

PROJEKTOWANIE
W BUDOWNICTWIE
Jacek Cichonński


biuro, adres do korespondencji: ul. Wolnego 14, 40-857 Katowice
adres do wystawiania faktur: ul. Św. Wojciecha 53C/2, 44-105 Gliwice
tel. kom.: 601 488 952 • 603 492 790
e-mail: pracownia@drogi-cichonski.pl
www.drogi-cichonski.pl

OPRACOWANIE: MACIEJ ŚLĄCZNY I TOMASZ WRÓBEL

LEGENDA:

ELEMENTY ISTNIEJĄCE:
387 granice i numery działek
kroweżnik

ELEMENTY PROJEKTOWANE:
przebieg ścieżki rowerowej
przebieg ciągu pieszego
osie
kroweżnik
pierścien ronda i powierzchnie przejezdne
otrzęze chodnikowe

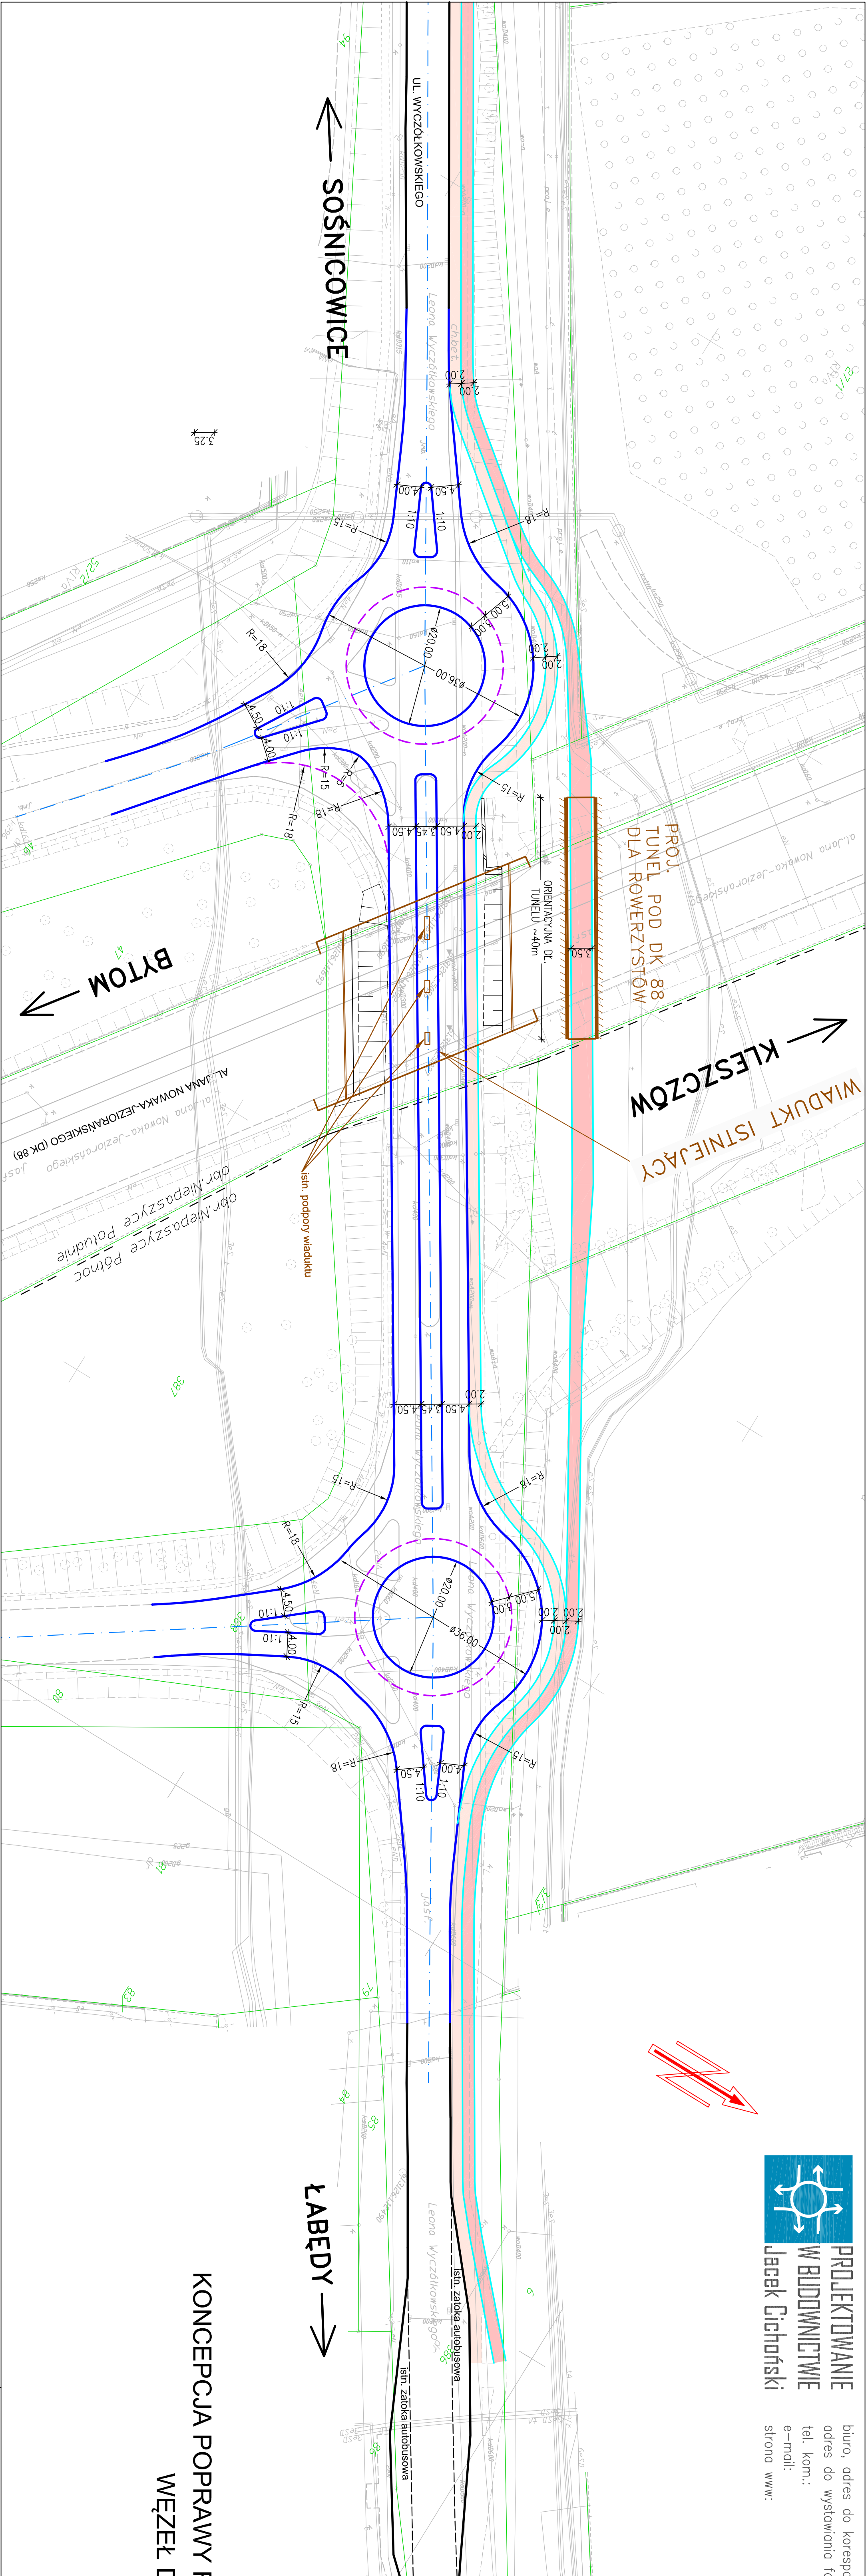

UMOWA NR ZDM-153/2018
KONCEPCJA POPRAWY FUNKCJONOWANIA WĘZŁA
WĘZEL DK88-WYCZÓŁKOWSKIEGO
WARIANT IIb-1
RONDA
PLAN SYTUACYJNY
SKALA 1 : 500